INDEX		
Index	Datum	Beschreibung

LEGENDE	
GLH	Geländerhöhe, fertig ü. OKFF
BRH	Brüstungshöhe, fertig ü. OKFF
OKFF	Oberkante Fertigfußboden
OKBD	Oberkante Bestandsfußboden
REI 90	feuerbeständig
RA	Rauchabzug
dTs	dicht- u. selbstschließende Tür
dT	dichte Tür
VK	Vorderkante
	Abriss
	Neubau
	Bestand

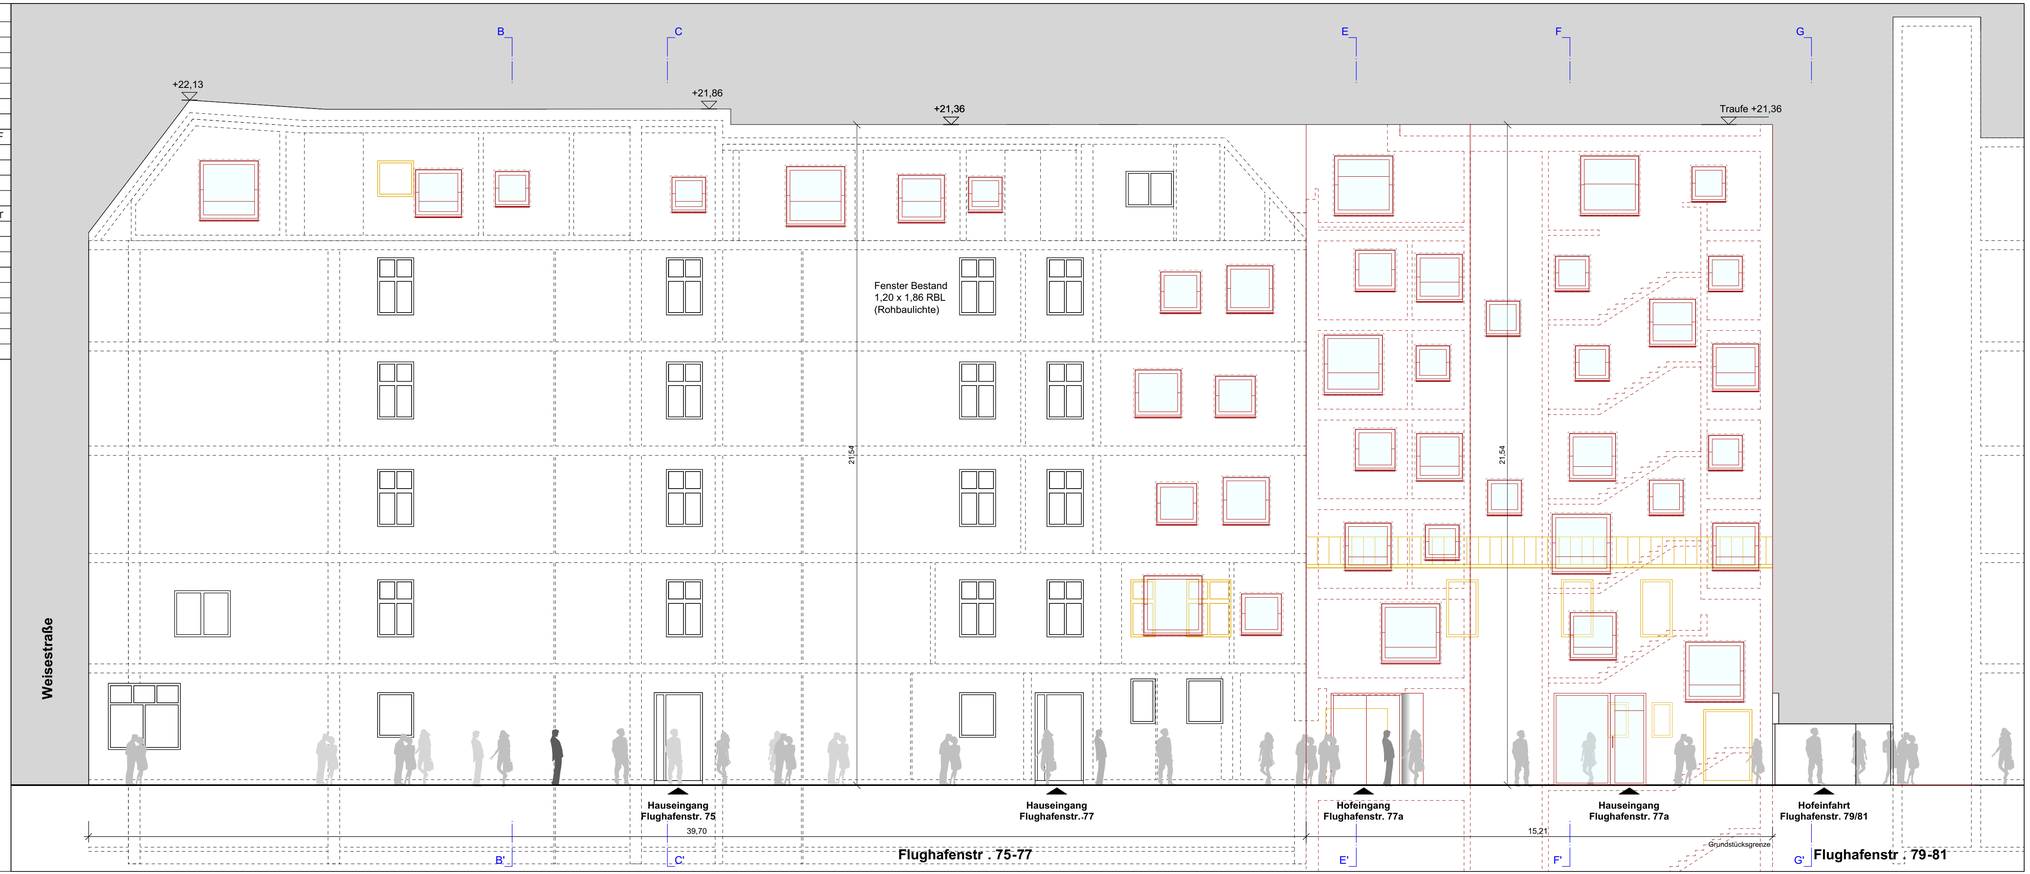

Datum	Format
11.09.2018	841x297mm
Maßstab	**Index**
1:100	b

Projektname

12049 Berlin - Flughafenstraße 77a
Wohngebäude mit
Dachgeschossausbau und Anbau

Planbezeichnung

Ansicht Flughafenstraße

Bauherrenschaft

Hermpad Immobilien GmbH + Co. KG
Elly-Heuss-Knappstr 7
23843 Bad Oldesloe

Architekt

as-if Architekten Berlin BDA
Leuschnerdamm 13, 10999 Berlin
Telefon 030 - 70 07 16 80
Fax 030 - 70 07 16 87
Email info@as-if.info

Maßstabsleiste

M 1:100

1m 2m
0,5m

Planungsstand	Plannummer
Bauantrag	BA 14